


Разрез 1-1

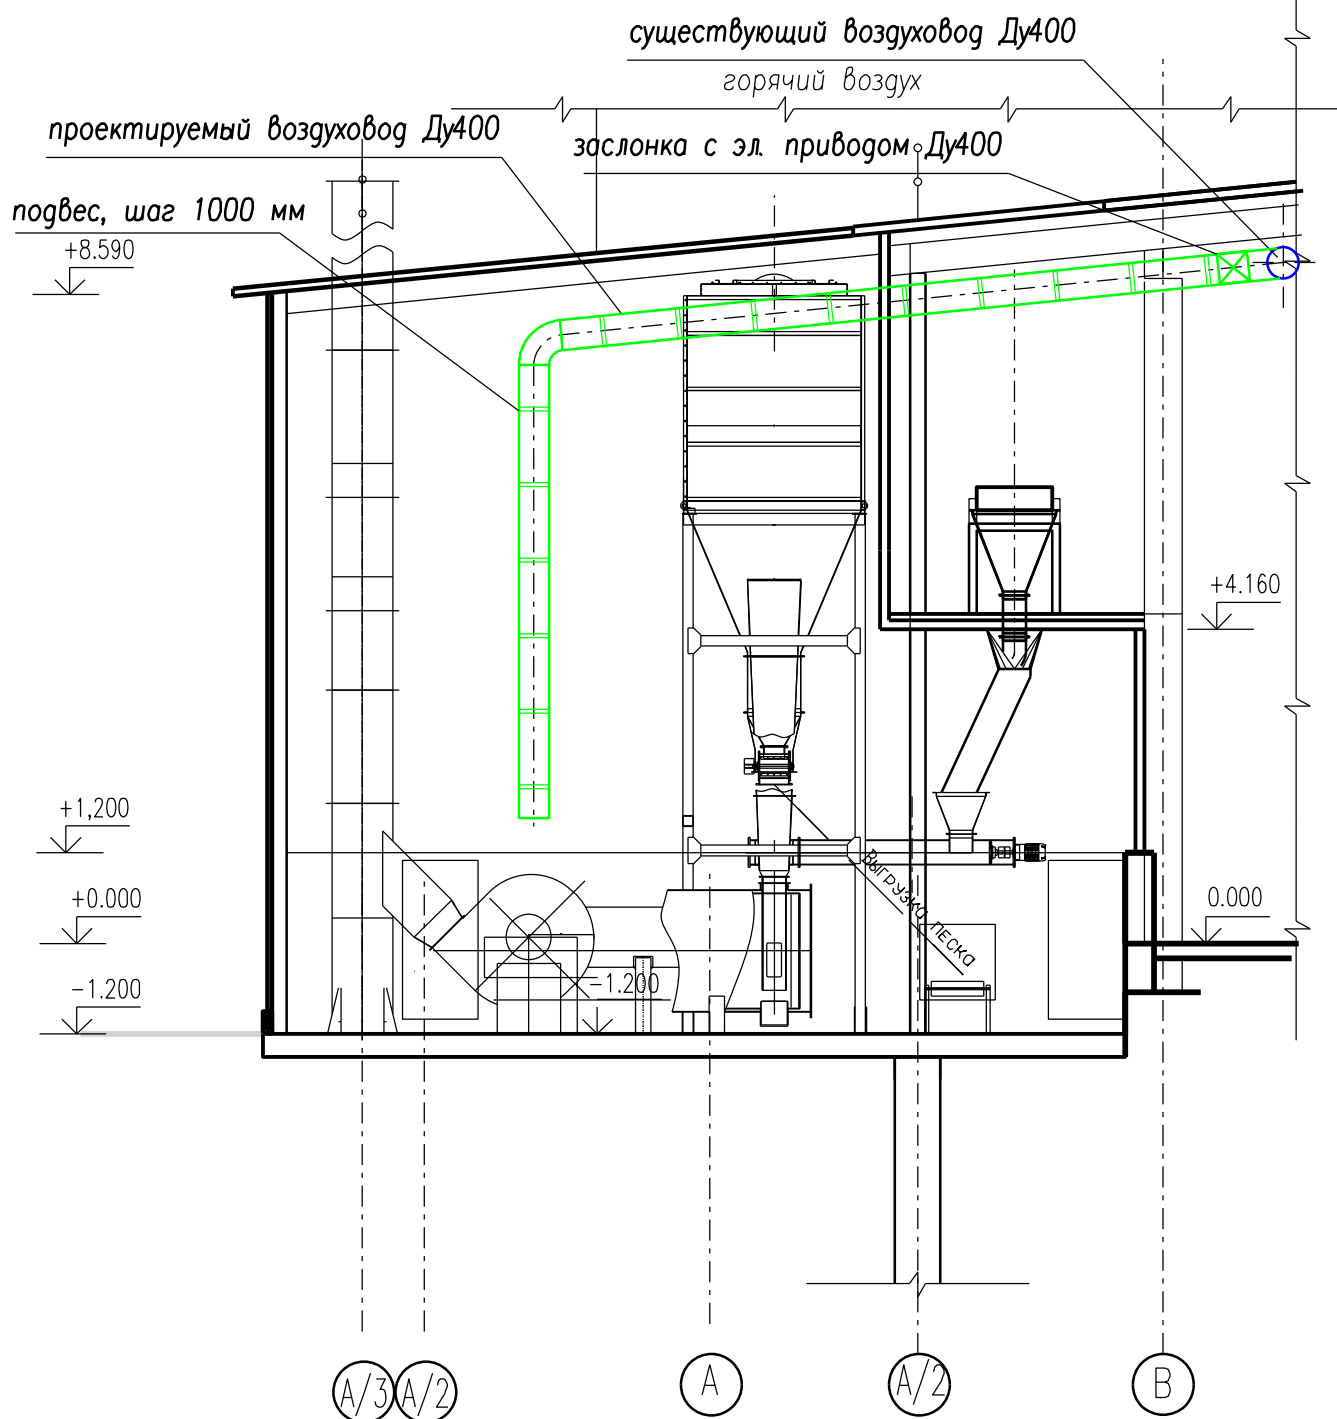

Примечание:
Сущесвующий воздуховод обрезать по месту, установить тройник.
Все размеры уточнять по факту

					57/23-AP
					Заказчик: ЗАО "Самарский гипсовый комбинат"
					г.Самара, Кировский район, ул. Береговая
изм.	Кол.уч.	Лист	Ндок.	Подп.	Дата
ГИП		Аксенова Ю.А.			
Разраб.		Кулагин И.В.			
Н.Контр.		Аксенова Ю.А.			
Укрытие агрегата сушильного АФ-15					Стадия
					Лист
					Листов
Разрез 1-1 Устройство вентиляции					000 "Дим-Серт"
					г.Димитровград, 2023 г.